


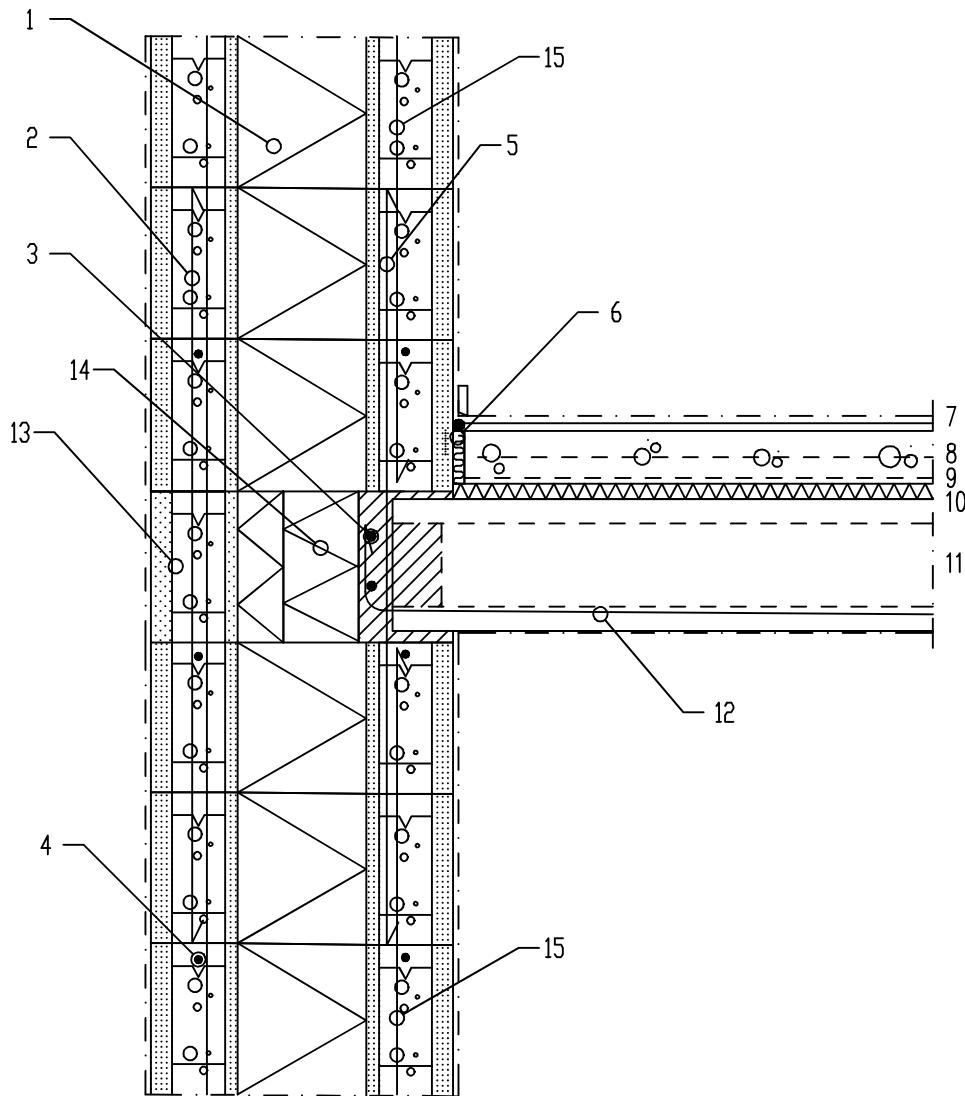

EP3 – SN1a

Perdengimas iš tuščiavidurių plokštčių. Išorinė siena iš Lammi LL-400 blokelių.

Масштаб 1:10



1. Išorinė atraminė siena iš Lammi LL-400 blokelių.
Ø8, žingsnis – 600, L = 1000.
2. Perimetras 2Ø10mm.
3. Horizontali armatūra: Ø8, žingsnis – 400, užlaida > 500 mm.
4. Ø12, žingsnis – 1200, L = 1000.
5. Putplasčio juosta.
6. Išlyginamasis sluoksnis + grindų medžiagos pagal eksplikaciją.
7. Monolitinė g/b plokštė: aukštis – 70 mm, armavimas □6-150 tinkleliu.
8. Apsauginis popierius.
9. Garso izoliacija 20-25 mm.
10. Atraminė tuščiavidurė plokštė pagal projektą (rekomenduojamas plokštės storis 175 mm).
11. Armatūra siūlėse: Ø10, žingsnis – 1200.
12. Pusinis blokelis EMH-350.
13. Polistireno putplasčio plokštės EPS-100, 100 mm.
14. Vertikali armatūra: Ø8, žingsnis – 400.